

惠州一中南湖校区南门安装自行车地架改造项目

专业 (建筑)
设计阶段 施工图



建筑工程甲级	A151023585
项目编号	ZS-AB23004
日期	2023. 04



中述设计集团有限公司

Zhongshu Design Group Co., Ltd.

国家甲级工程资质证书编号: A151023585

NATIONAL ARCHITECTURAL DESIGN

LICENSE No A151023585

地址: 中国·宜宾市屏山县屏山镇

岷江大道中段9号丹山碧水

商业步行街负二层1046号

电话: 0831-3501888 TEL: 0831-3501888

建设单位:

CLIENT:

惠州市第一中学

注册执业栏 REGISTERED ARCHITECT

姓名: 李顺阳 NAME

注册证书号码: 155300568 REGISTRATION CERTIFICATE NO.

注册印章号码: 5102358-014 REGISTRATION STAMP NO.

项目负责人 PROJECT CAPTAIN 李顺阳

专业负责人 MAIN ENGINEER 李顺阳

审定 APPR'D 聂军强

审核 EXAM'D 李诗颖

校对 CHK'D 林如丹

设计 DESIG'D 何洋

职责 DUTY 姓名 FULL NAME 签署 SIGNATURE

设计签署 SIGNATURE

设计阶段 JOB STAGE 施工图 专业 DISCIPLINE 建筑

工程名称 PROJECT 惠州一中南湖校区南门安装自行车地架改造项目

子项名称 SUB ITEM

图名 TITLE 材料做法大样

工程号 PROJECT NO. 图号 DWG. NO. 建施-01

比例 SCALE 1:100 日期 DATE 2023.04

实名 签名

项目负责人 李顺阳

专业负责人 李顺阳

设计人 何洋


注册(执业)章

预留章

出图章

审图章

竣工章

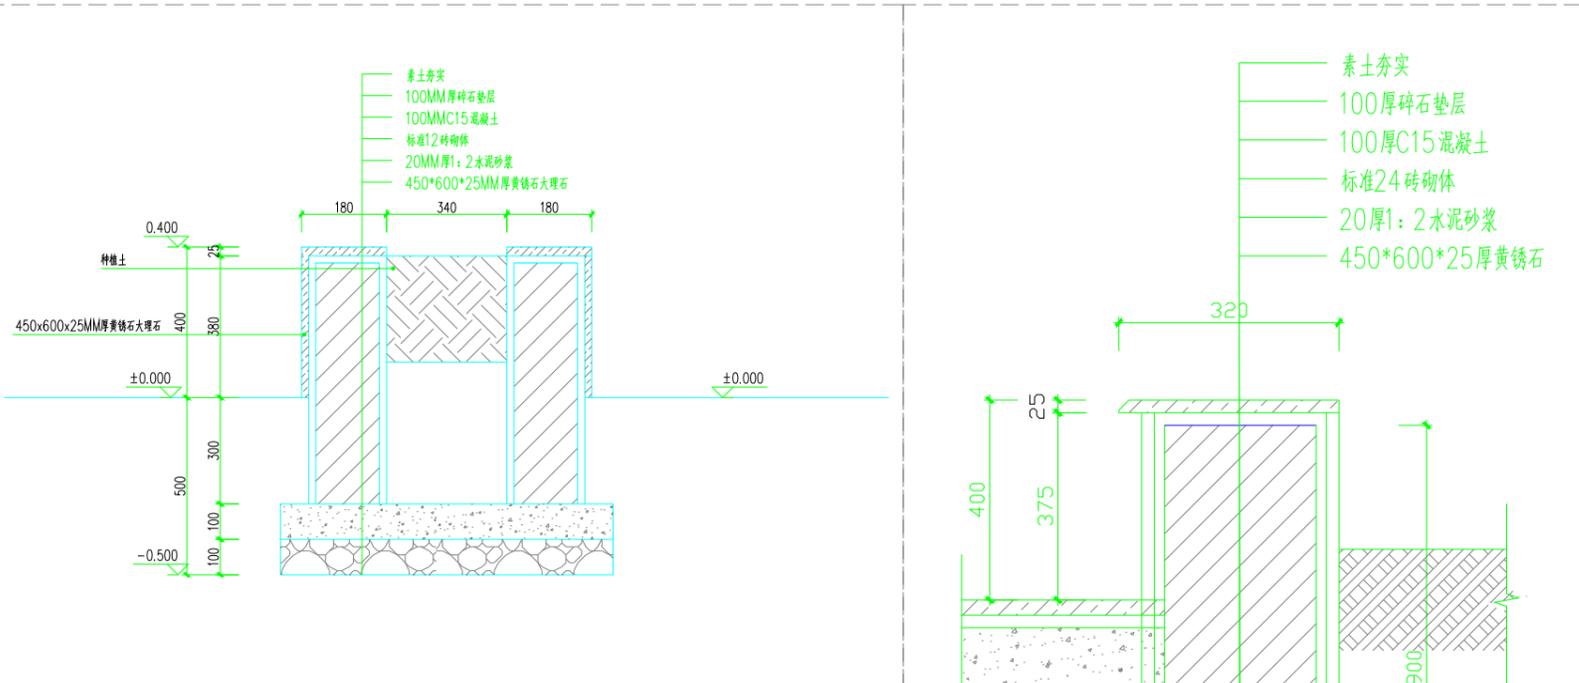

花槽剖面做法

树池剖面做法



硬底化剖面做法

材料做法大样 1:200

声明: 本作品著作权属中述设计集团有限公司。所含信息、专有技术应予保密。未经本公司书面许可, 不得修改、复制、提供或泄露给任何第三方。 CLAIM: This work belongs to the property of Zhongshu Design Group Co., Ltd. information and proprietary know-how contained therein are confidential, and shall not be copied, duplicated, changed or altered, submitted or disclosed to any third party without the prior written permission of ZIGONG GENERAL INSTITUTE OF ARCHITECTURAL DESIGN AND RESEARCH.



中述设计集团有限公司

Zhongshu Design Group Co., Ltd.

国家甲级工程资质证书编号: A151023585

NATIONAL ARCHITECTURAL DESIGN

LICENSE No A151023585

地址: 中国·宜宾市屏山县屏山镇
岷江大道中段9号丹山碧水
商业步行街负二层1046号

电话: 0831-3501888 TEL: 0831-3501888

建设单位:

CLIENT:

惠州市第一中学

注册执业栏 REGISTERED ARCHITECT

姓名: 李顺阳 NAME

注册证书号码: 155300568 REGISTRATION CERTIFICATE NO.

注册印章号码: 5102358-014 REGISTRATION STAMP NO.

项目负责人 PROJECT CAPTAIN 李顺阳

专业负责人 MAIN ENGINEER 李顺阳

审定 APPR'D 聂军强

审核 EXAM'D 李诗颖

校对 CHK'D 林如丹

设计 DESIG'D 何洋

职责 DUTY 姓名 FULL NAME 签署 SIGNATURE

设计签署 SIGNATURE

设计阶段 JOB STAGE 施工图 专业 DISCIPLINE 建筑

工程名称 PROJECT 惠州一中南湖校区南门安装自行车地架改造项目

子项名称 SUB ITEM

图名 TITLE 原始平面图

工程号 PROJECT NO. 图号 DWG. NO. 建施-02

比例 SCALE 1:100 日期 DATE 2023.04

实名 签名

项目负责人 李顺阳

专业负责人 李顺阳

设计人 何洋


注册(执业)章

预留章

出图章

审图章

竣工章

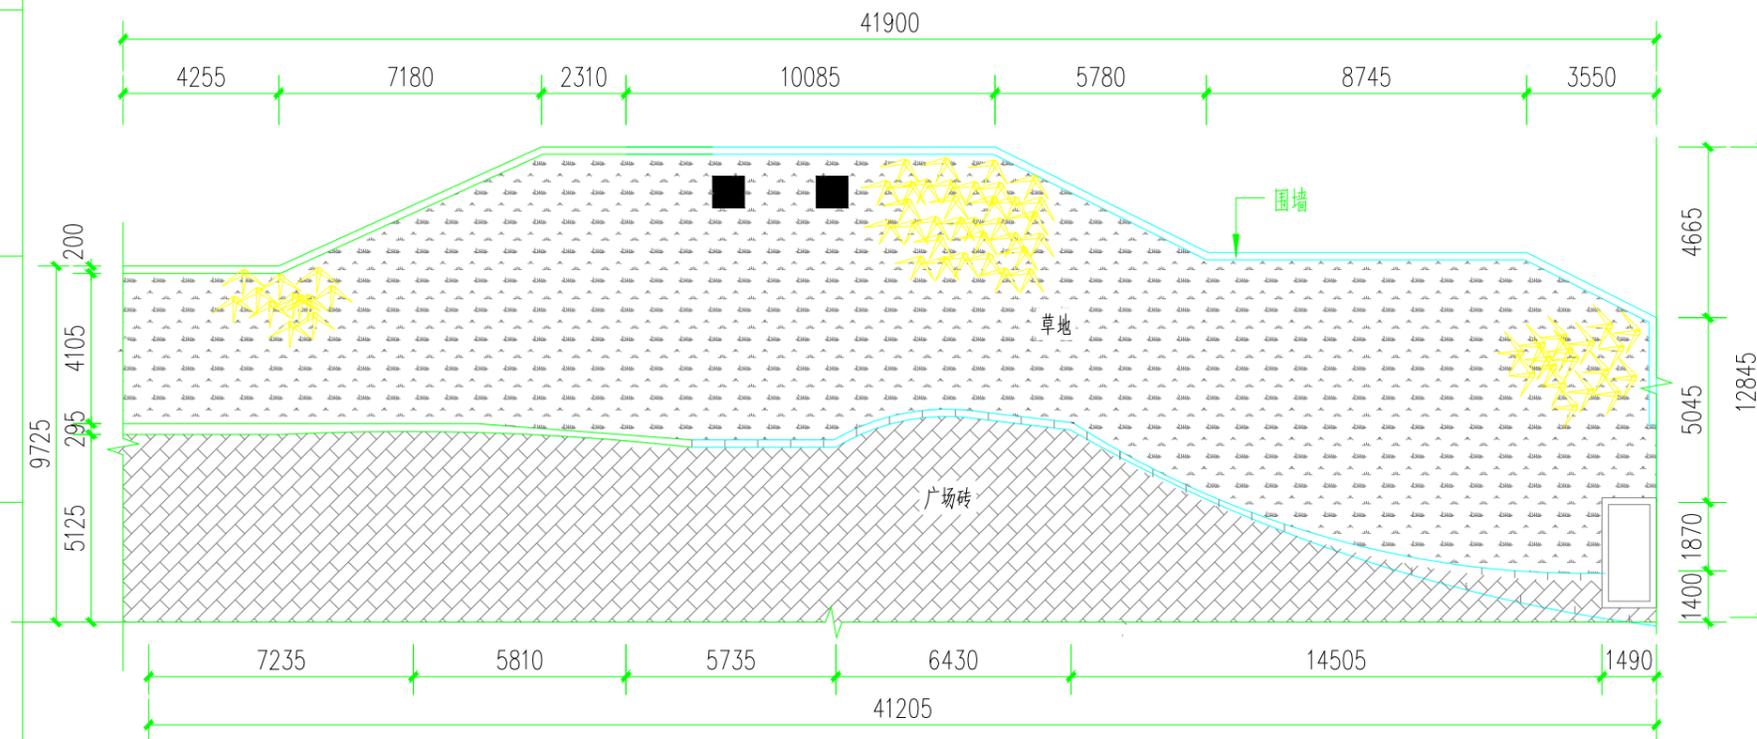

原始平面图 1:200

声明: 本作品著作权属中述设计集团有限公司。所含信息、专有技术应予保密。未经本公司书面许可, 不得修改、复制、提供或泄露给任何第三方。
CLAIM: This work belongs to the property of Zhongshu Design Group Co., Ltd. Information and proprietary know-how contained therein are confidential, and shall not be copied, duplicated, changed or altered, submitted or disclosed to any third party without the prior written permission of ZIGONG GENERAL INSTITUTE OF ARCHITECTURAL DESIGN AND RESEARCH.



中述设计集团有限公司

Zhongshu Design Group Co., Ltd.

国家甲级工程资质证书编号: A151023585

NATIONAL ARCHITECTURAL DESIGN

LICENSE No A151023585

地址: 中国·宜宾市屏山县屏山镇
岷江大道中段9号丹山碧水
商业步行街负二层1046号

电话: 0831-3501888 TEL: 0831-3501888

建设单位:

CLIENT:

惠州市第一中学

注册执业栏 REGISTERED ARCHITECT

姓名: 李顺阳 NAME

注册证书号码: 155300568 REGISTRATION CERTIFICATE NO.

注册印章号码: 5102358-014 REGISTRATION STAMP NO.

项目负责人 PROJECT CAPTAIN 李顺阳

专业负责人 MAIN ENGINEER 李顺阳

审定 APPR'D 聂军强

审核 EXAM'D 李诗颖

校对 CHK'D 林如丹

设计 DESIG'D 何洋

职责 DUTY 姓名 FULL NAME 签署 SIGNATURE

设计签署 SIGNATURE

设计阶段 JOB STAGE 施工图 专业 DISCIPLINE 建筑

工程名称 PROJECT 惠州一中南湖校区南门安装自行车地架改造项目

子项名称 SUB ITEM

图名 TITLE 改造后平面图

工程号 PROJECT NO. 图号 DWG. NO. 建施-03

比例 SCALE 1:100 日期 DATE 2023.04


实 名	签 名
项目负责人 李顺阳	
专业负责人 李顺阳	
设计人 何洋	
注册(执业)章	

预留章

出图章

审图章

竣工章

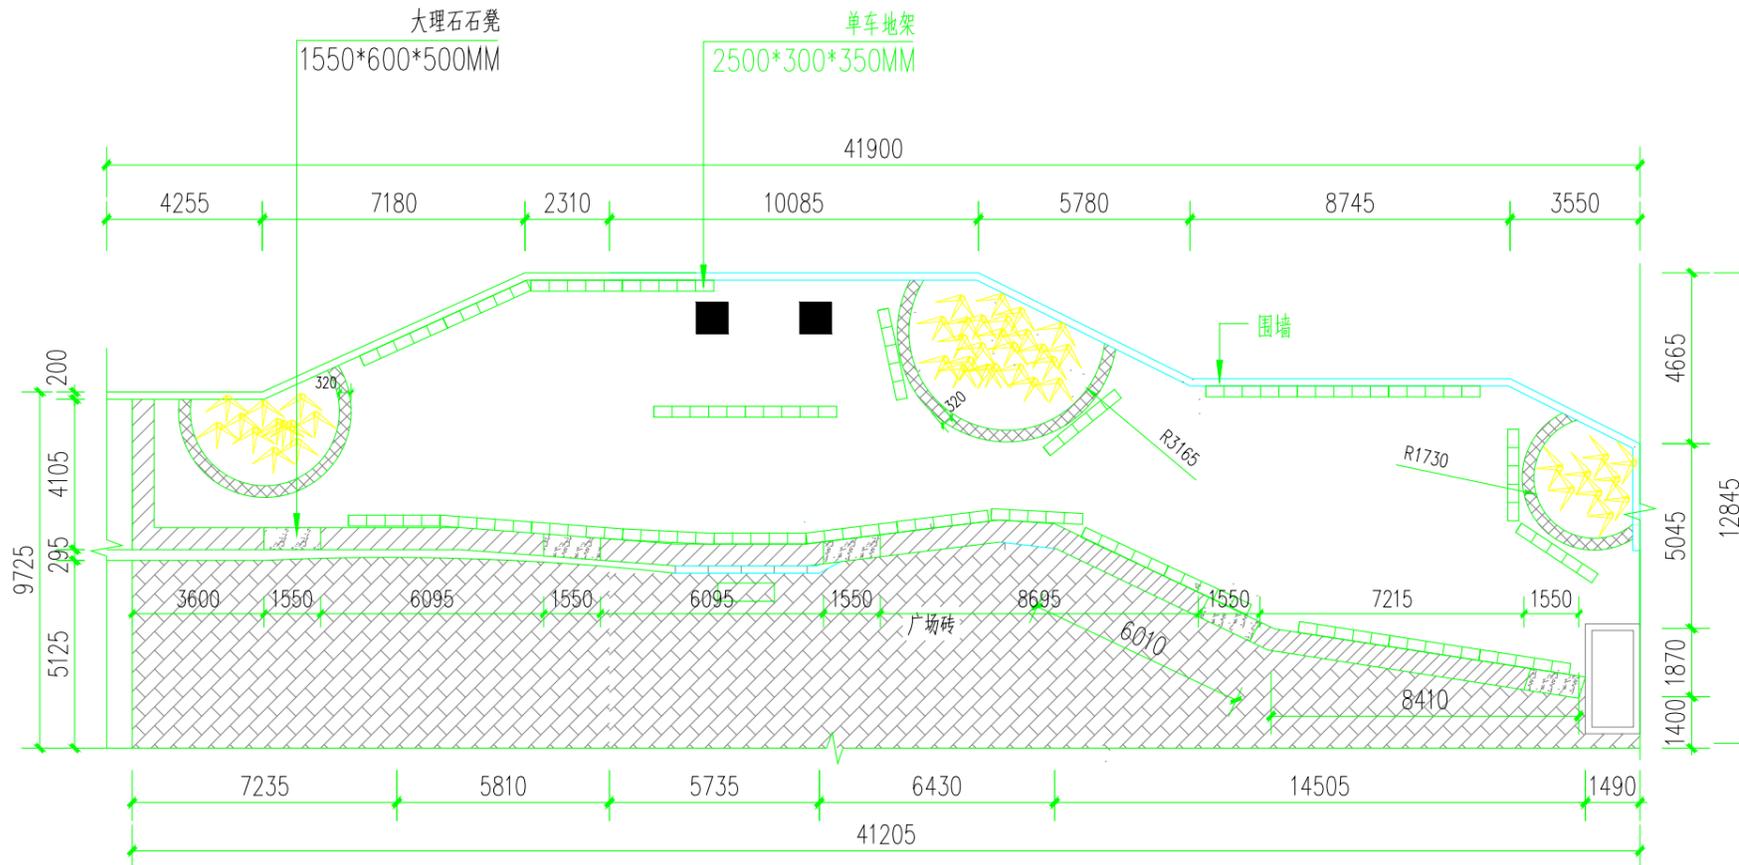

- 砖砌树池区域
- 砖砌花槽区域

注明:

- 铲除草地原有地被植物, 挖除原有覆土(10立方); 清运两车, 挖后土地回填平整, 因地方所限部分泥土人工装车 and 人工挖土和人工回填。
- 原草地新做场地硬化(仅自行车地架区域), 其余地面新铺400*600菱形孔植草砖(植草砖内植草), (200MM厚6%水泥石屑30厚1:2水泥砂浆); 12砖砌700MM宽花槽及水泥沙批荡, 树圈(320MM宽)用24砖砌及水泥沙批荡, 花槽填充泥土共7.4立方及种植菲白竹(每平方米20株)。花槽及树圈立面及平面铺贴25mm黄锈石。
- 安装单车地架36个(2500*300*350MM)。单车地架可放五辆自行车。
- 安装大理石石凳5个(1550*600*500MM)。

改造后平面图 1:200

声明: 本作品著作权属中述设计集团有限公司。所含信息、专有技术应予保密。未经本公司书面许可, 不得修改、复制、提供或泄露给任何第三方。
CLAIM: This work belongs to the property of Zhongshu Design Group Co., Ltd. information and proprietary know-how contained therein are confidential, and shall not be copied, duplicated, changed or altered, submitted or disclosed to any third party without the prior written permission of ZIGONG GENERAL INSTITUTE OF ARCHITECTURAL DESIGN AND RESEARCH.



中述设计集团有限公司

Zhongshu Design Group Co., Ltd.

国家甲级工程资质证书编号: A151023585

NATIONAL ARCHITECTURAL DESIGN

LICENSE No A151023585

地址: 中国·宜宾市屏山县屏山镇
岷江大道中段9号丹山碧水
商业步行街负二层1046号

电话: 0831-3501888 TEL: 0831-3501888

建设单位:

CLIENT:

惠州市第一中学

注册执业栏 REGISTERED ARCHITECT

姓名: 李顺阳 NAME

注册证书号码: 155300568 REGISTRATION CERTIFICATE NO.

注册印章号码: 5102358-014 REGISTRATION STAMP NO.

项目负责人 PROJECT CAPTAIN 李顺阳

专业负责人 MAIN ENGINEER 李顺阳

审定 APPR'D 聂军强

审核 EXAM'D 李诗颖

校对 CHK'D 林如丹

设计 DESIG'D 何洋

职责 DUTY 姓名 FULL NAME 签署 SIGNATURE

设计签署 SIGNATURE

设计阶段 JOB STAGE 施工图 专业 DISCIPLINE 建筑

工程名称 PROJECT 惠州一中南湖校区南门安装自行车地架改造项目

子项名称 SUB ITEM

图名 TITLE 地面铺贴图

工程号 PROJECT NO. 图号 DWG. NO. 建施-04

比例 SCALE 1:100 日期 DATE 2023.04


	实 名	签 名
项目负责人	李顺阳	
专业负责人	李顺阳	
设计人	何洋	
注册(执业)章		

预留章

出图章

审图章

竣工章

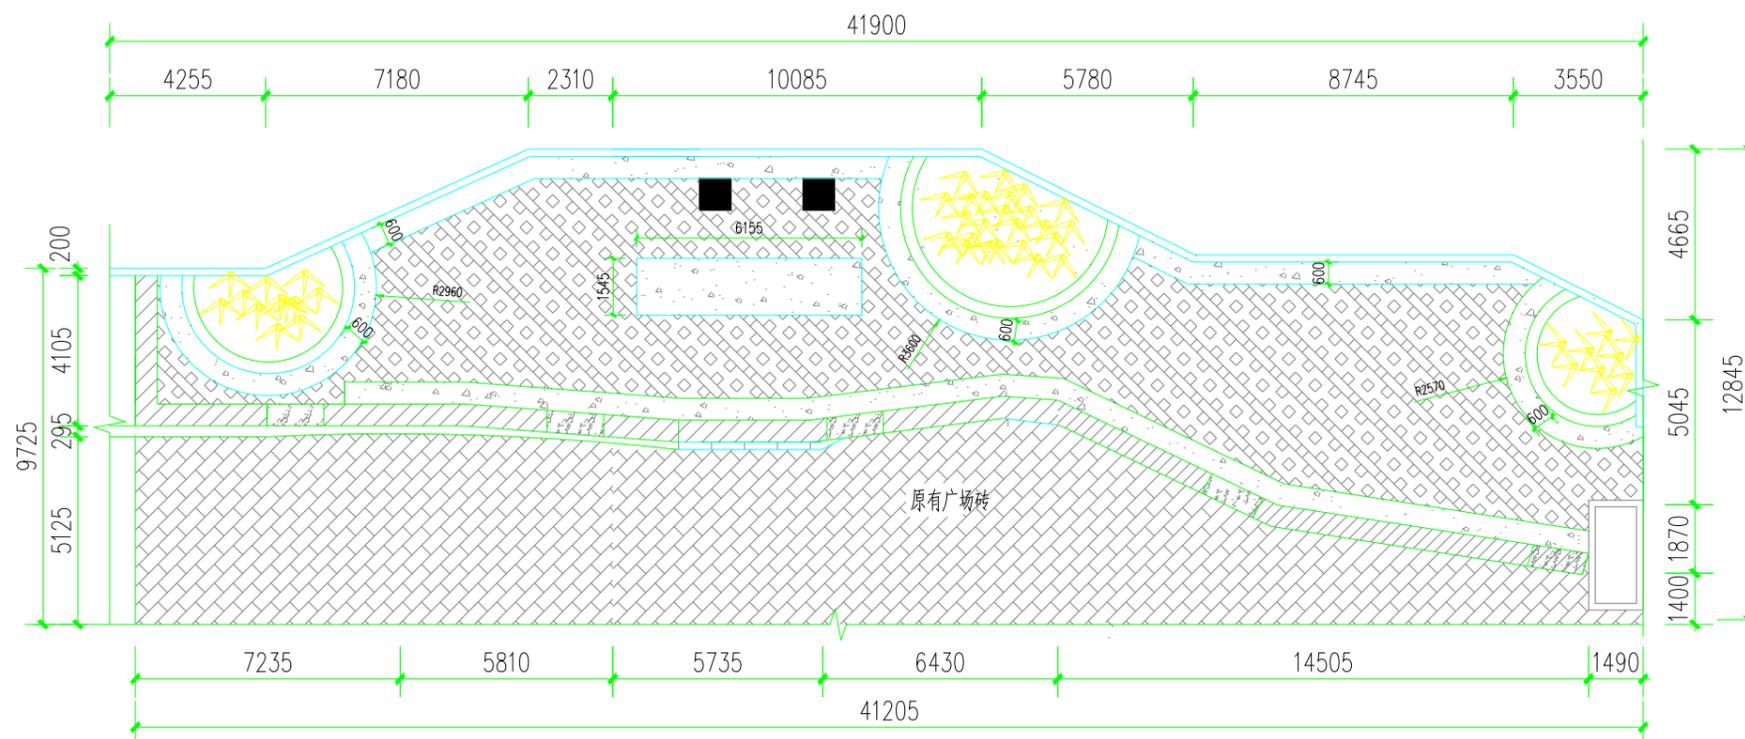

地面铺贴图 1:200

声明: 本作品著作权属中述设计集团有限公司。所含信息、专有技术应予保密。未经本公司书面许可, 不得修改、复制、提供或泄露给任何第三方。
CLAIM: This work belongs to the property of Zhongshu Design Group Co., Ltd. Information and proprietary know-how contained therein are confidential, and shall not be copied, duplicated, changed or altered, submitted or disclosed to any third party without the prior written permission of ZIGONG GENERAL INSTITUTE OF ARCHITECTURAL DESIGN AND RESEARCH.